


UWAGA:
WYMIARY DLA OKIEN PODANO
W ŚWIETLE OTWORU W MURZE
WYMIARY DLA DRZWI PODANO
W ŚWIETLE OŚCIEŻNICY (W
ŚWIETLE PRZEJŚCIA)

UWAGA:
SZCZEGÓLNE OPISY
PARAMETRÓW OKIEN, DRZWI,
BRAMY, NAWIEWNIKÓW
ZNAJDUJĄ SIĘ W OPISIE
TECHNICZNYM PROJEKTU,
ZESTAWIENIE ROZPATRYWAĆ
ŁĄCZNIE
Z RZUTAMI I OPISEM
TECHNICZNYM

UWAGA:
OKNA NA PARTERZE I PIETRZE
POSIADAJĄ ROLETY OCIEPLONE,
NAOKIENNE,

UWAGA:
W GÓRNYCH RAMIĄKACH OKIEN
ZASTOSOWAĆ NAWIEWNIKI
WSZYSTKIE WYMIARY
SPRAWDZIĆ W RZECZYWISTOŚCI

UWAGA:
ELEMENTY DREWNIANE
USYTUOWANE W ODLEGŁOŚCI
MNIJSZEJ NIŻ 30CM OD
KRAWĘDZI PRZEWODU
DYMOWEGO LUB SPALINOWEGO
ZABEZPIECZYĆ WELNĄ
MINERALNĄ GR. 5CM I
TYNKIEM GR. 2,5CM NA
SIATCE NA WYSOKOŚCI 1M

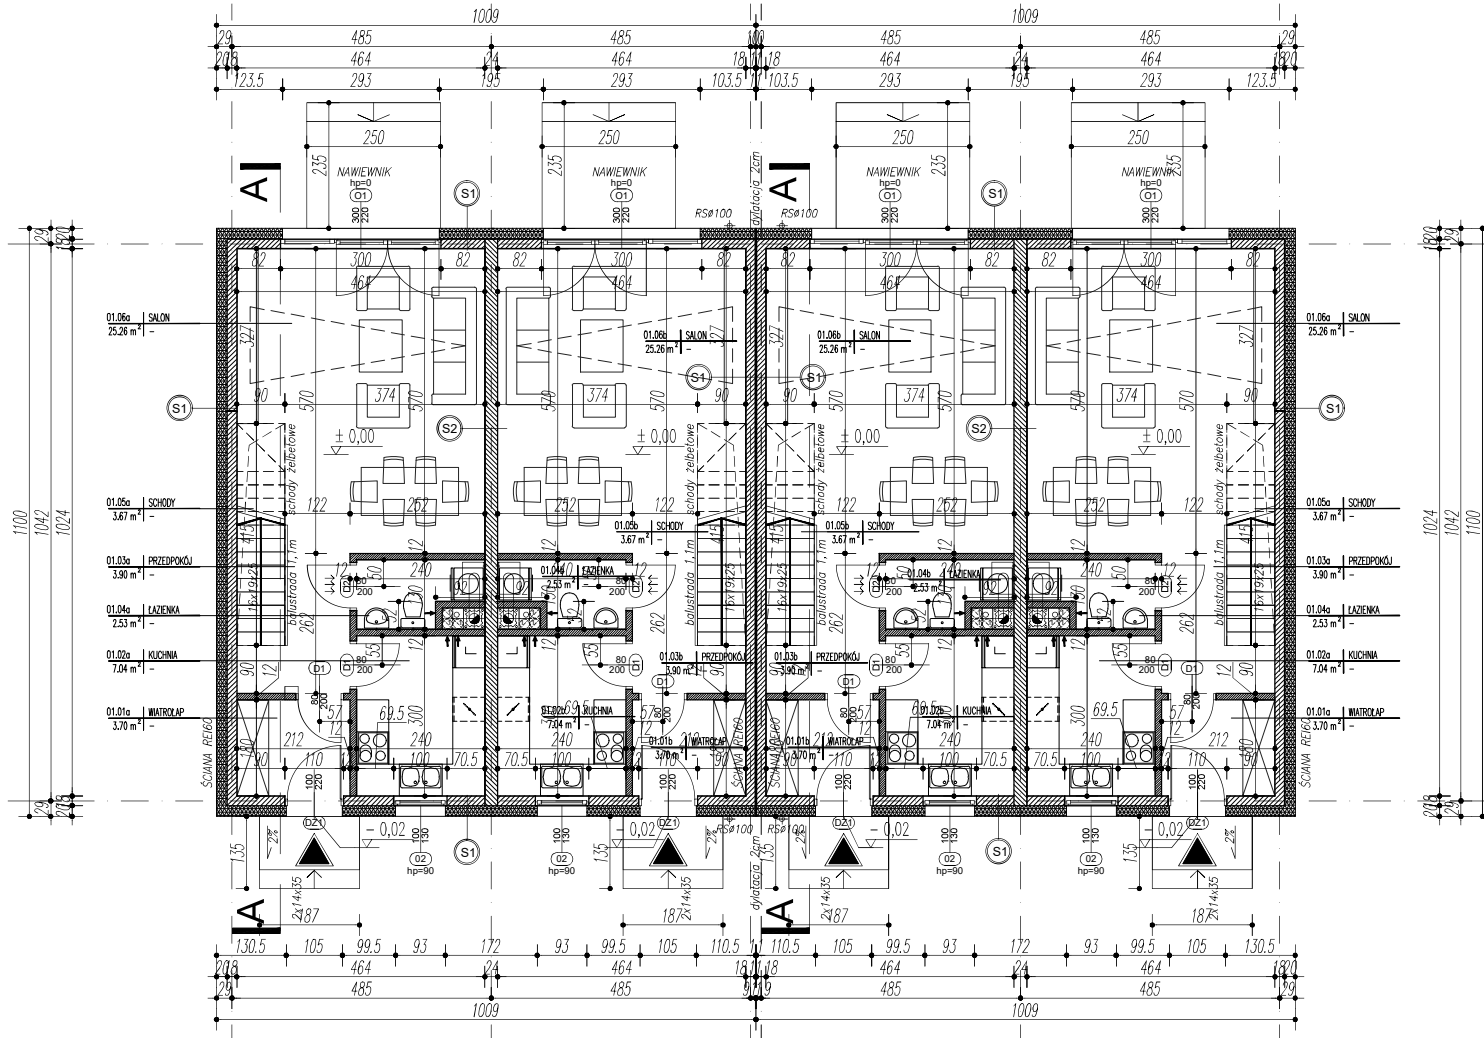

BUDYNEK 2, 4, 6

BUDYNEK 1, 3, 5

1. Wykonawca przed przystąpieniem do wykonania robót powinien sprawdzić w odpowiedniej dokumentacji roboty powiązane.
2. Wykonawca przed przystąpieniem do wykonania robót jest zobowiązany poinformować pisemnie Architekta o ewentualnych niezgodnościach dotyczących koordynacji projektu. W przypadku wykrycia takich wad prowadzenie robót jest zabronione.
3. Zabrania się prowadzenia robót na podstawie dokumentacji jednej branży. Prace należy prowadzić w odniesieniu do projektów innych branż i architektury.

INDEKS: ZMIANA:

208_POBIEDZISKA

OSIEM BUDYNKÓW MIESZKALNYCH, JEDNORODZINNYCH, DWULOKALOWYCH
W ZABUDOWIE BLIŹNACZEJ
Pobiedziska
kategoria budynków I
nr dz 34/3,34/4,34/5,34/6,34/7,34/8,34/9,34/10 obręb Pobiedziska, ark.34
powiat poznański, województwo wielkopolskie

GALL-BUD-ROM s.c.
ul. Żydowska 29/7; 61-761 Poznań

PSZ
ARCHITEKCI

tel.: (+48) 509 330 383
biuro@pszarchitekci.pl
nip: 972 038 03 20
regon: 302 664 924
www.pszarchitekci.pl

FAZA PROJEKTU: PROJEKT BUDOWLANY

BRANŻA: ARCHITEKTURA

TYTUŁ RYSUNKU: RZUT PARTERU - typ A1

PROJEKTANT: mgr inż. arch. Sebastian Żelazek
WP/OIA/OKK/UpB/22/2006

SPRAWDZIŁ:

OPRACOWAŁ:

DATA: 2021-11-15 SKALA: 1:500 NUMER RYSUNKU: A201

TEN RYSUNEK OBJĘTY JEST PRAWAMI AUTORSKIMI
I NIE MOŻE BYĆ UŻYWANY BĄDŹ REPRODUKOWANY W
CZĘŚCI LUB W CAŁOŚCI PRZY WYKORZYSTANIU DO PRAC
BUDOWLANYCH BEZ PISEMNEJ ZGODY PROJEKTANTA.

208_Pobiedziska_PK_A_i04.dwg

UWAGA:
WYMIARY DLA OKIEN PODANO
W ŚWIETLE OTWORU W MURZE
WYMIARY DLA DRZWI PODANO
W ŚWIETLE OŚCIEŻNICY (W
ŚWIETLE PRZEJŚCIA)


UWAGA:
SZCZEGÓLNE OPISY
PARAMETRÓW OKIEN, DRZWI,
BRAMY, NAWIEWNIKÓW
ZNAJDUJĄ SIĘ W OPISIE
TECHNICZNYM PROJEKTU,
ZESTAWIENIE ROZPATRYWAĆ
ŁĄCZNIE
Z RZUTAMI I OPISEM
TECHNICZNYM

UWAGA:
OKNA NA PARTERZE I PIETRZE
POSIADAJĄ ROLETY OCIEPLONE,
NAOKIENNE,

UWAGA:
W GÓRNYCH RAMIAKACH OKIEN
ZASTOSOWAĆ NAWIEWNIKI
WSZYSTKIE WYMIARY
SPRAWDZIĆ W RZECZYWISTOŚCI

UWAGA:
ELEMENTY DREWNIANE
USYTUOWANE W ODLEGŁOŚCI
MNIJSZEJ NIŻ 30CM OD
KRAWĘDZI PRZEWODU
DYMOWEGO LUB SPALINOWEGO
ZABEZPIECZYĆ WELNĄ
MINERALNĄ GR. 5CM I
TYNKIEM GR. 2,5CM NA
SIATCE NA WYSOKOŚCI 1M

1. Wykonawca przed przystąpieniem do wykonania robót powinien sprawdzić w odpowiedniej dokumentacji roboty powiązane.
2. Wykonawca przed przystąpieniem do wykonania robót jest zobowiązany poinformować pisemnie Architekta o ewentualnych niezgodnościach dotyczących koordynacji projektu. W przypadku wykrycia takich wad prowadzenie robót jest zabronione.
3. Zabrania się prowadzenia robót na podstawie dokumentacji jednej branży. Prace należy prowadzić w odniesieniu do projektów innych branż i architektury.

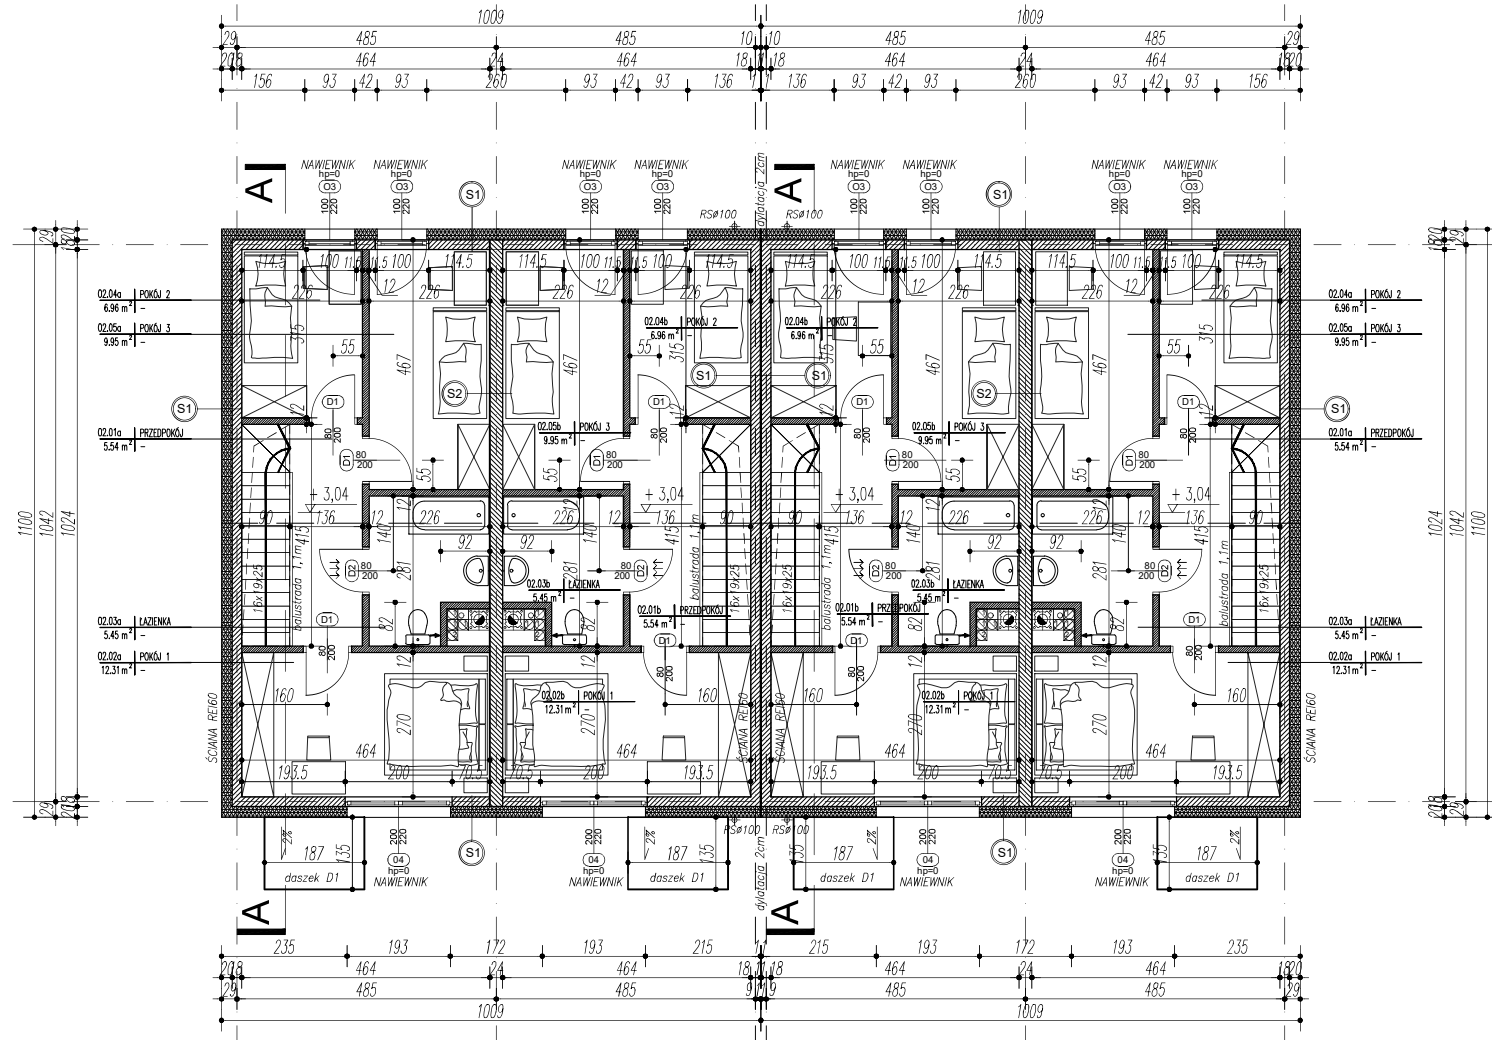

BUDYNEK 2, 4, 6

BUDYNEK 1, 3, 5

INDEKS:

ZMIANA:

208_POBIEDZISKA

OSIEM BUDYNKÓW MIESZKALNYCH, JEDNORODZINNYCH, DWULOKALOWYCH
W ZABUDOWIE BLIŹNACZEJ
Pobiedziska
kategoria budynków I
nr dz 34/3,34/4,34/5,34/6,34/7,34/8,34/9,34/10 obręb Pobiedziska, ark.34
powiat poznański, województwo wielkopolskie

GALL-BUD-ROM s.c.
ul. Żydowska 29/7; 61-761 Poznań

PSZ
ARCHITEKCI

tel.: (+48) 509 330 383
biuro@pszarchitekci.pl
nip: 972 038 03 20
regon: 302 664 924
www.pszarchitekci.pl

FAZA PROJEKTU:

PROJEKT BUDOWLANY

BRANŻA:

ARCHITEKTURA

TYTUŁ RYSUNKU:

RZUT PODDASZA - typ A1

PROJEKTANT:

mgr inż. arch. Sebastian Żelazek
WP/OIA/OKK/UpB/22/2006

SPRAWDZIŁ:

-

OPRACOWAŁ:

-

DATA: 2021-11-15 SKALA: 1:500 NUMER RYSUNKU: A202

TEN RYSUNEK OBJĘTY JEST PRAWAMI AUTORSKIMI
I NIE MOŻE BYĆ UŻYWANY BĄDŹ REPRODUKOWANY W
CZĘŚCI LUB W CAŁOŚCI PRZY WYKORZYSTANIU DO PRAC
BUDOWLANYCH BEZ PISEMNEJ ZGODY PROJEKTANTA.

208_Pobiedziska_PK_A_i04.dwg