



**INWENTARYZACJA POWIERZCHNI UŻYTKOWEJ - PARTER**  
**Działka nr : 181/7**  
**Adres: Dachowa ul. Sportowa 14**

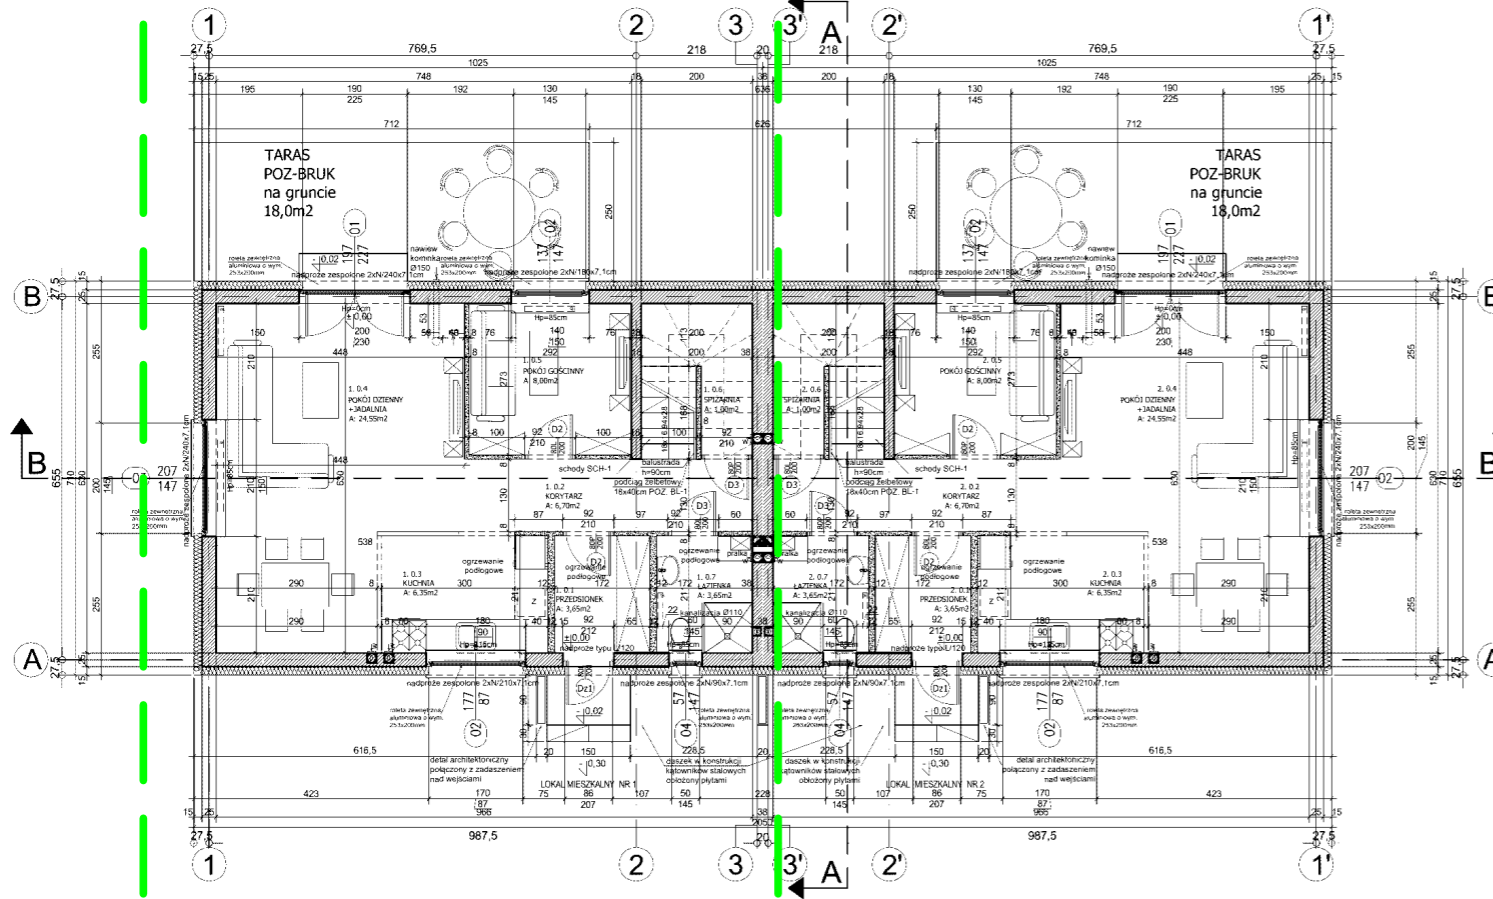

PARTER - zestawienie powierzchni		
LOKAL MIESZKALNY NR 1		
Nr	Nazwa pomieszczenia	Powierzchnia użytkowa
1.0.1	PRZEDSIONEK	3.65 m <sup>2</sup>
1.0.2	KORYTARZ	6.70 m <sup>2</sup>
1.0.3	KUCHNIA	6.35 m <sup>2</sup>
1.0.4	POKÓJ DZIENNY + JADALNIA	24.55 m <sup>2</sup>
1.0.5	POKÓJ GOŚCINNY	8.00 m <sup>2</sup>
1.0.6	SPIŻARNIA	1.00 m <sup>2</sup>
1.0.7	ŁAZIENKA	3.65 m <sup>2</sup>
<b>RAZEM</b>		<b>53.90 m<sup>2</sup></b>
LOKAL MIESZKALNY NR 2		
Nr	Nazwa pomieszczenia	Powierzchnia użytkowa
2.0.1	PRZEDSIONEK	3.65 m <sup>2</sup>
2.0.2	KORYTARZ	6.70 m <sup>2</sup>
2.0.3	KUCHNIA	6.35 m <sup>2</sup>
2.0.4	POKÓJ DZIENNY + JADALNIA	24.55 m <sup>2</sup>
2.0.5	POKÓJ GOŚCINNY	8.00 m <sup>2</sup>
2.0.6	SPIŻARNIA	1.00 m <sup>2</sup>
2.0.7	ŁAZIENKA	3.65 m <sup>2</sup>
<b>RAZEM</b>		<b>53.90 m<sup>2</sup></b>


DATA SPORZĄDZENIA : 17.09.2025r.

**INWENTARYZACJA POWIERZCHNI UŻYTKOWEJ - PARTER**  
**Działka nr : 181/7**  
**Adres: Dachowa ul. Sportowa 14**

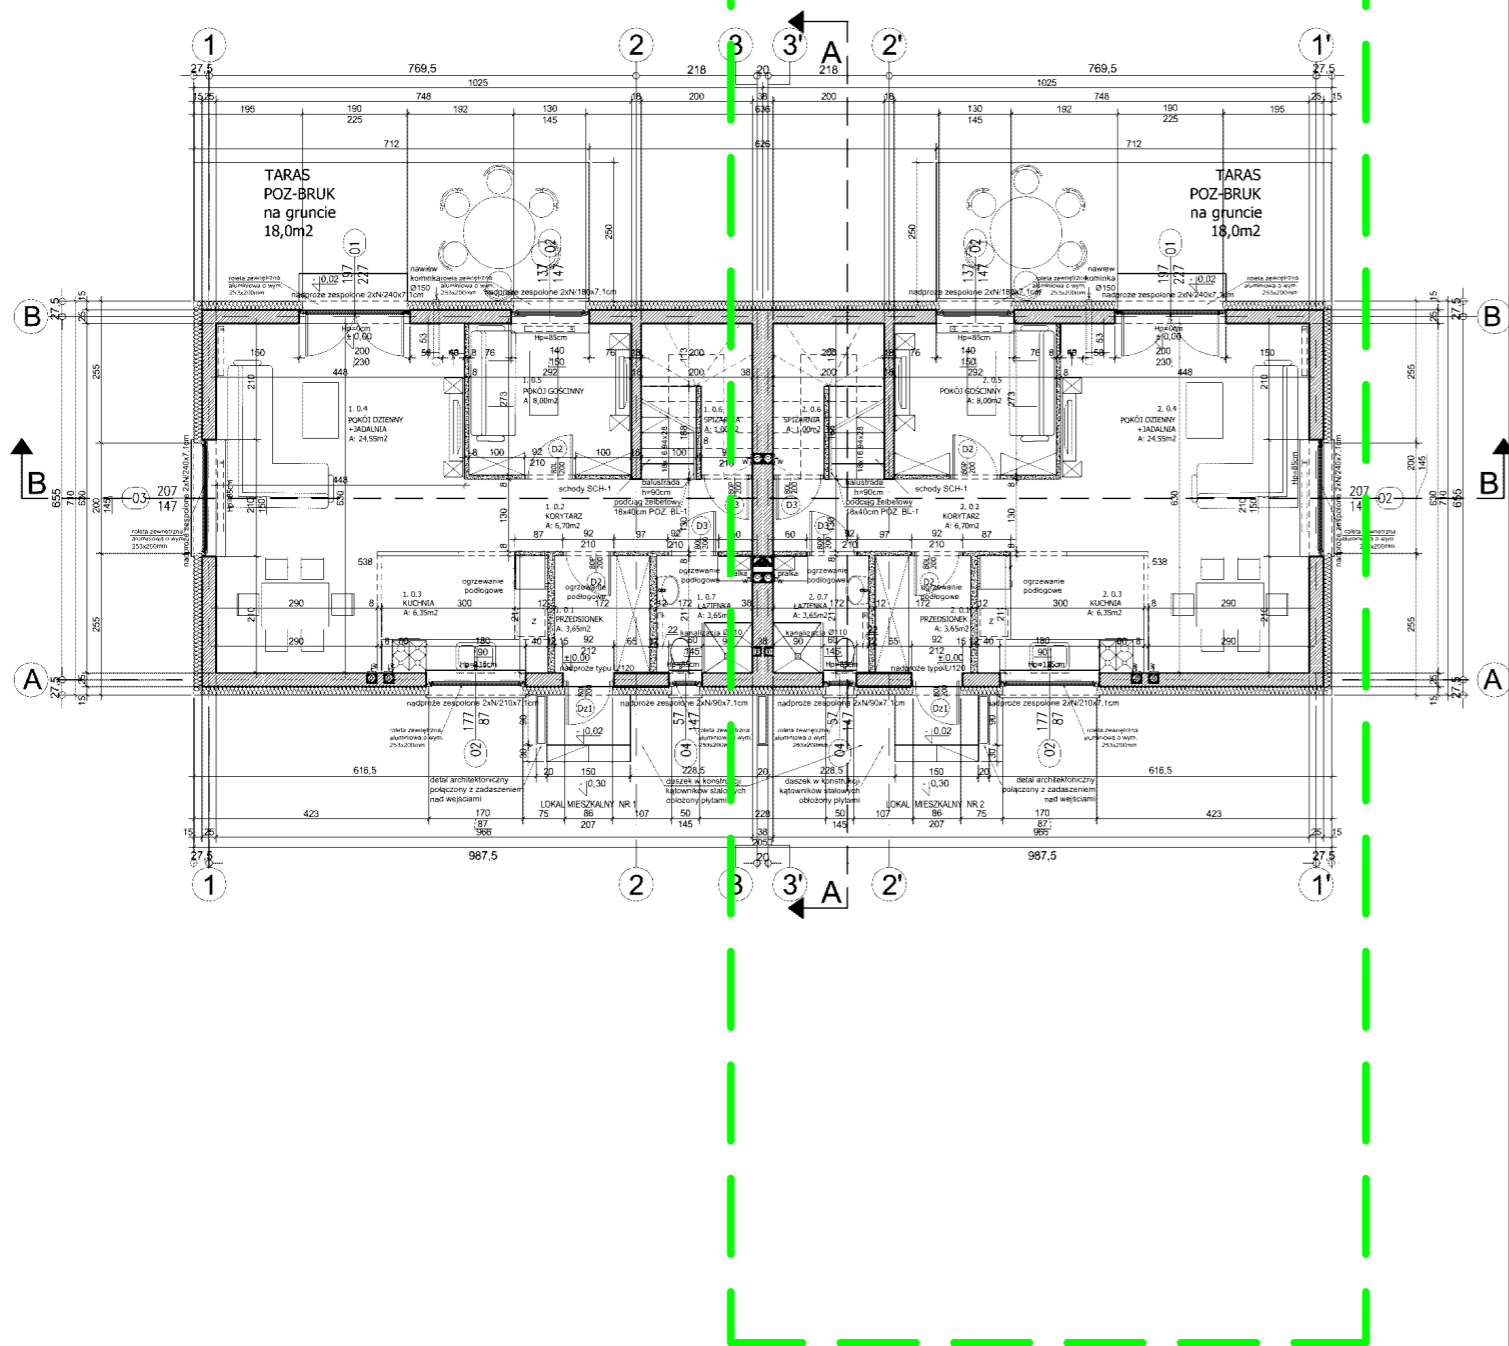

PARTER - zestawienie powierzchni		
LOKAL MIESZKALNY NR 1		
Nr	Nazwa pomieszczenia	Powierzchnia użytkowa
1.0.1	PRZEDSIONEK	3.65 m <sup>2</sup>
1.0.2	KORYTARZ	6.70 m <sup>2</sup>
1.0.3	KUCHNIA	6.35 m <sup>2</sup>
1.0.4	POKÓJ DZIENNY + JADALNIA	24.55 m <sup>2</sup>
1.0.5	POKÓJ GOŚCINNY	8.00 m <sup>2</sup>
1.0.6	SPIŻARNIA	1.00 m <sup>2</sup>
1.0.7	ŁAZIENKA	3.65 m <sup>2</sup>
<b>RAZEM</b>		<b>53.90 m<sup>2</sup></b>
LOKAL MIESZKALNY NR 2		
Nr	Nazwa pomieszczenia	Powierzchnia użytkowa
2.0.1	PRZEDSIONEK	3.65 m <sup>2</sup>
2.0.2	KORYTARZ	6.70 m <sup>2</sup>
2.0.3	KUCHNIA	6.35 m <sup>2</sup>
2.0.4	POKÓJ DZIENNY + JADALNIA	24.55 m <sup>2</sup>
2.0.5	POKÓJ GOŚCINNY	8.00 m <sup>2</sup>
2.0.6	SPIŻARNIA	1.00 m <sup>2</sup>
2.0.7	ŁAZIENKA	3.65 m <sup>2</sup>
<b>RAZEM</b>		<b>53.90 m<sup>2</sup></b>


DATA SPORZĄDZENIA : 17.09.2025r.

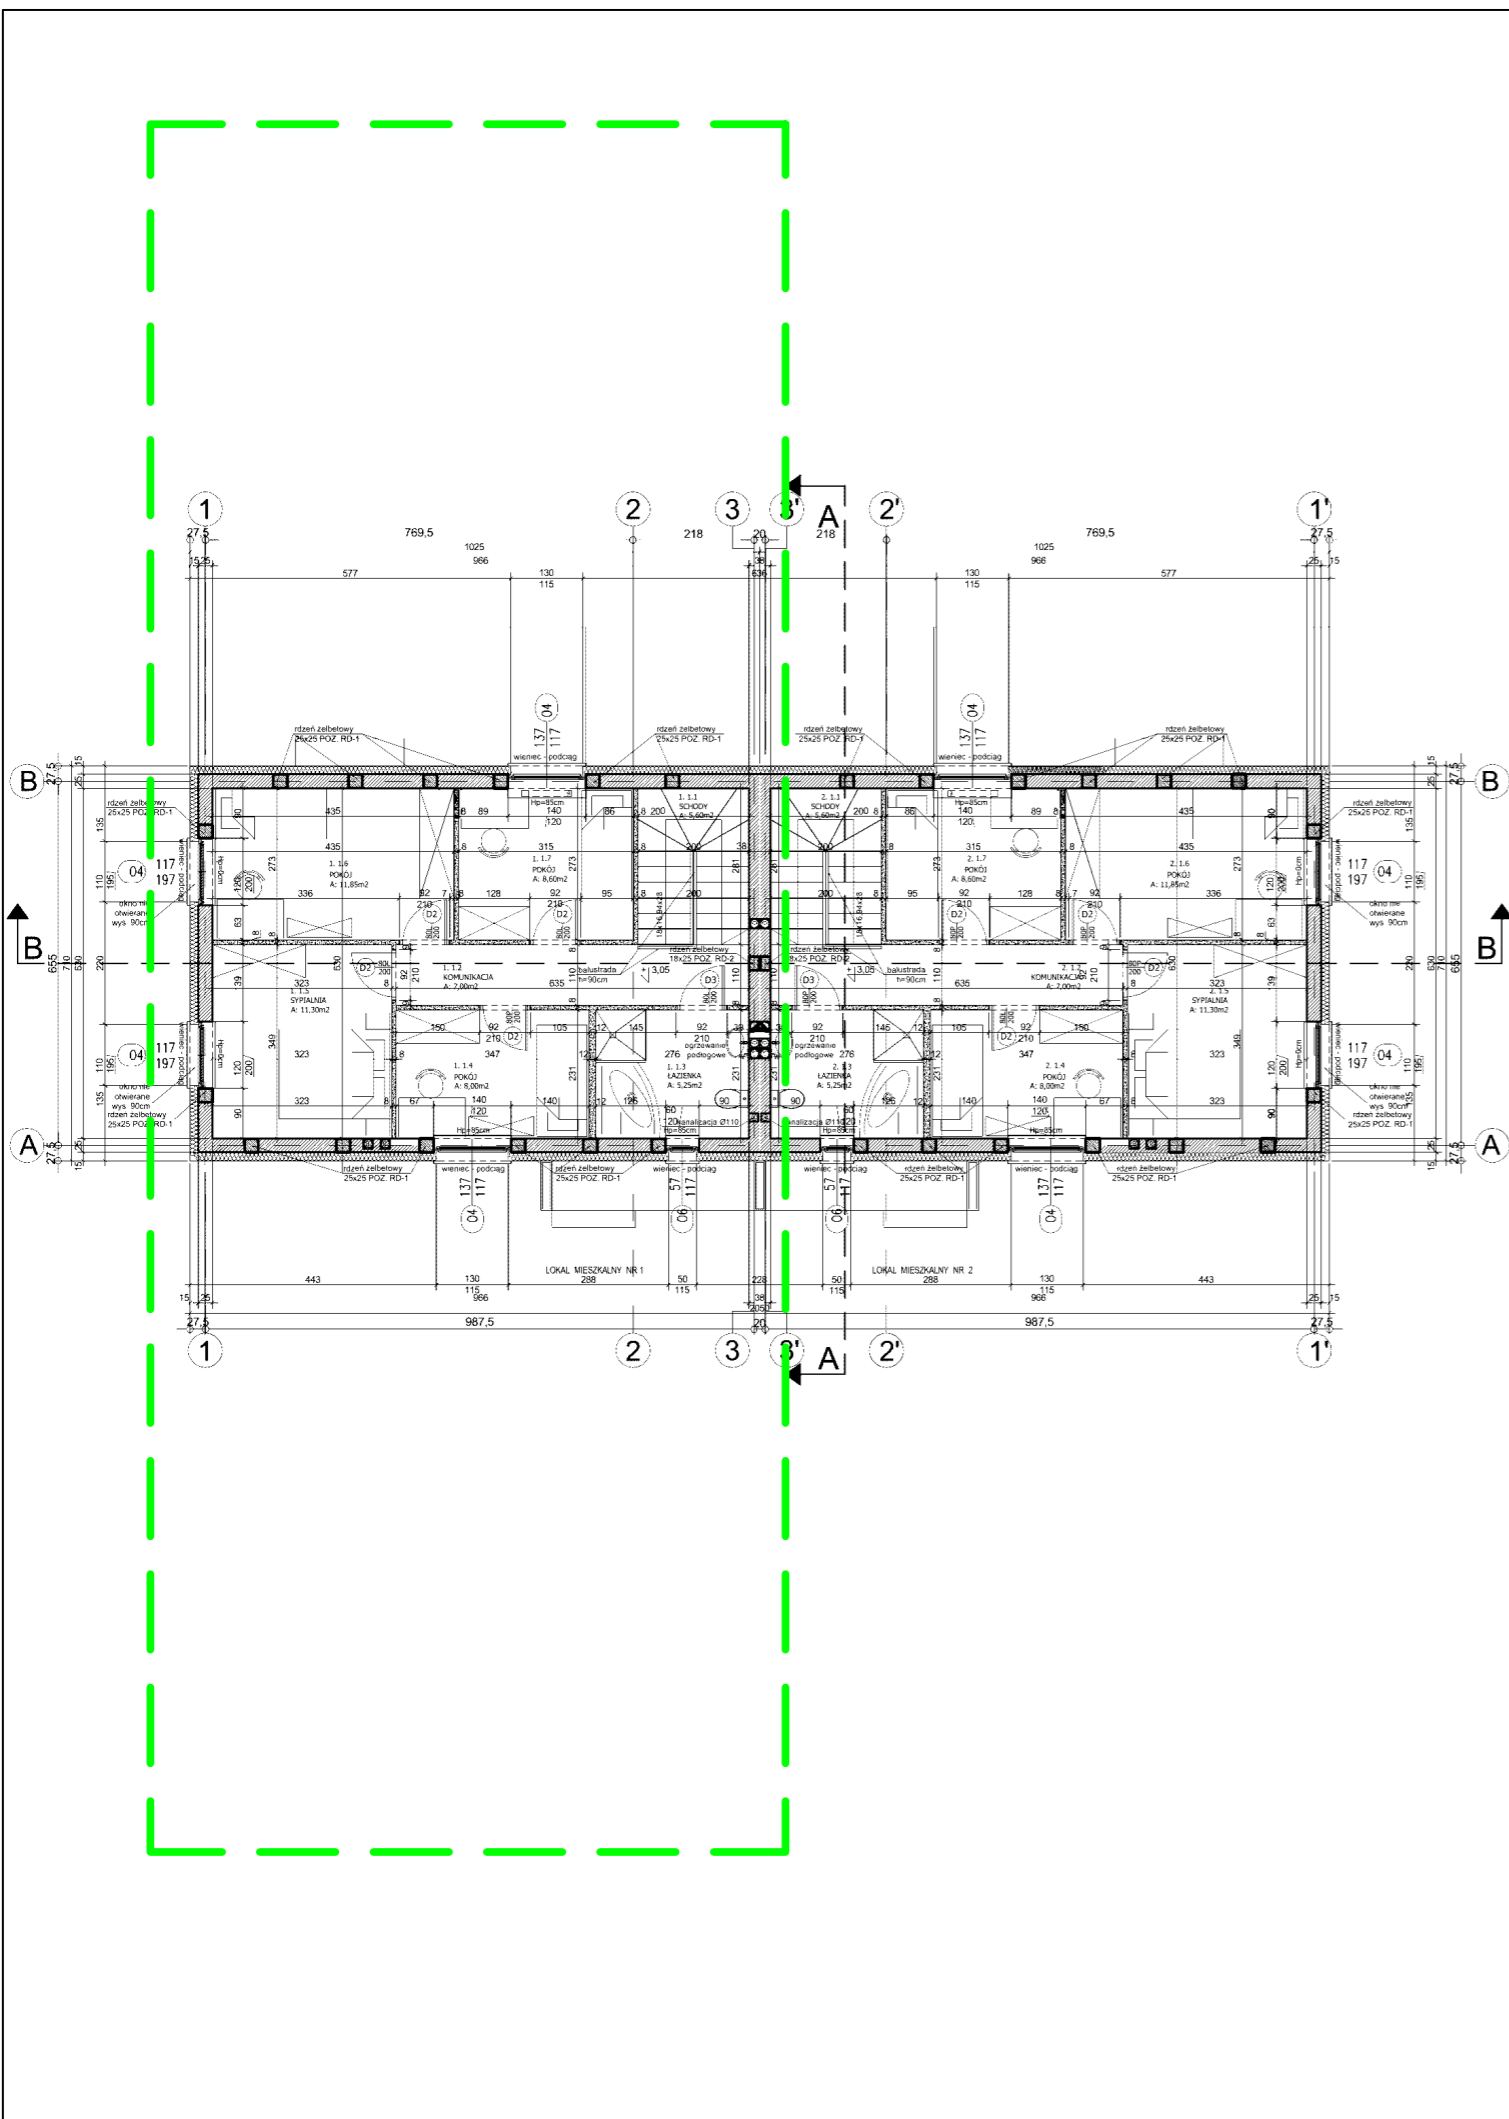

**INWENTARYZACJA POWIERZCHNI UŻYTKOWEJ - PODDASZE**  
**Działka nr : 181/7**  
**Adres: Dachowa ul. Sportowa 14**

PODDASZE - zestawienie powierzchni		
<b>LOKAL MIESZKALNY NR 1</b>		
Nr	Nazwa pomieszczenia	Powierzchnia użytkowa
1.1.2	KOMUNIKACJA	7.00 m <sup>2</sup>
1.1.3	ŁAZIENKA	5.25 m <sup>2</sup>
1.1.4	POKÓJ	8.00 m <sup>2</sup>
1.1.5	SYPIALNIA	11.30 m <sup>2</sup>
1.1.6	POKÓJ	11.85 m <sup>2</sup>
1.1.7	POKÓJ	8.60 m <sup>2</sup>
<b>RAZEM</b>		<b>52.00 m<sup>2</sup></b>
<b>POWIERZCHNIA POMOCNICZA</b>		
Nr	Nazwa pomieszczenia	Powierzchnia
1.1.1	SCHODY	5.60 m <sup>2</sup>
<b>LOKAL MIESZKALNY NR 2</b>		
Nr	Nazwa pomieszczenia	Powierzchnia użytkowa
2.1.2	KOMUNIKACJA	7.00 m <sup>2</sup>
2.1.3	ŁAZIENKA	5.25 m <sup>2</sup>
2.1.4	POKÓJ	8.00 m <sup>2</sup>
2.1.5	SYPIALNIA	11.30 m <sup>2</sup>
2.1.6	POKÓJ	11.85 m <sup>2</sup>
2.1.7	POKÓJ	8.60 m <sup>2</sup>
<b>RAZEM</b>		<b>52.00 m<sup>2</sup></b>
<b>POWIERZCHNIA POMOCNICZA</b>		
Nr	Nazwa pomieszczenia	Powierzchnia
2.1.1	SCHODY	5.60 m <sup>2</sup>

DATA SPORZĄDZENIA : 17.09.2025r.

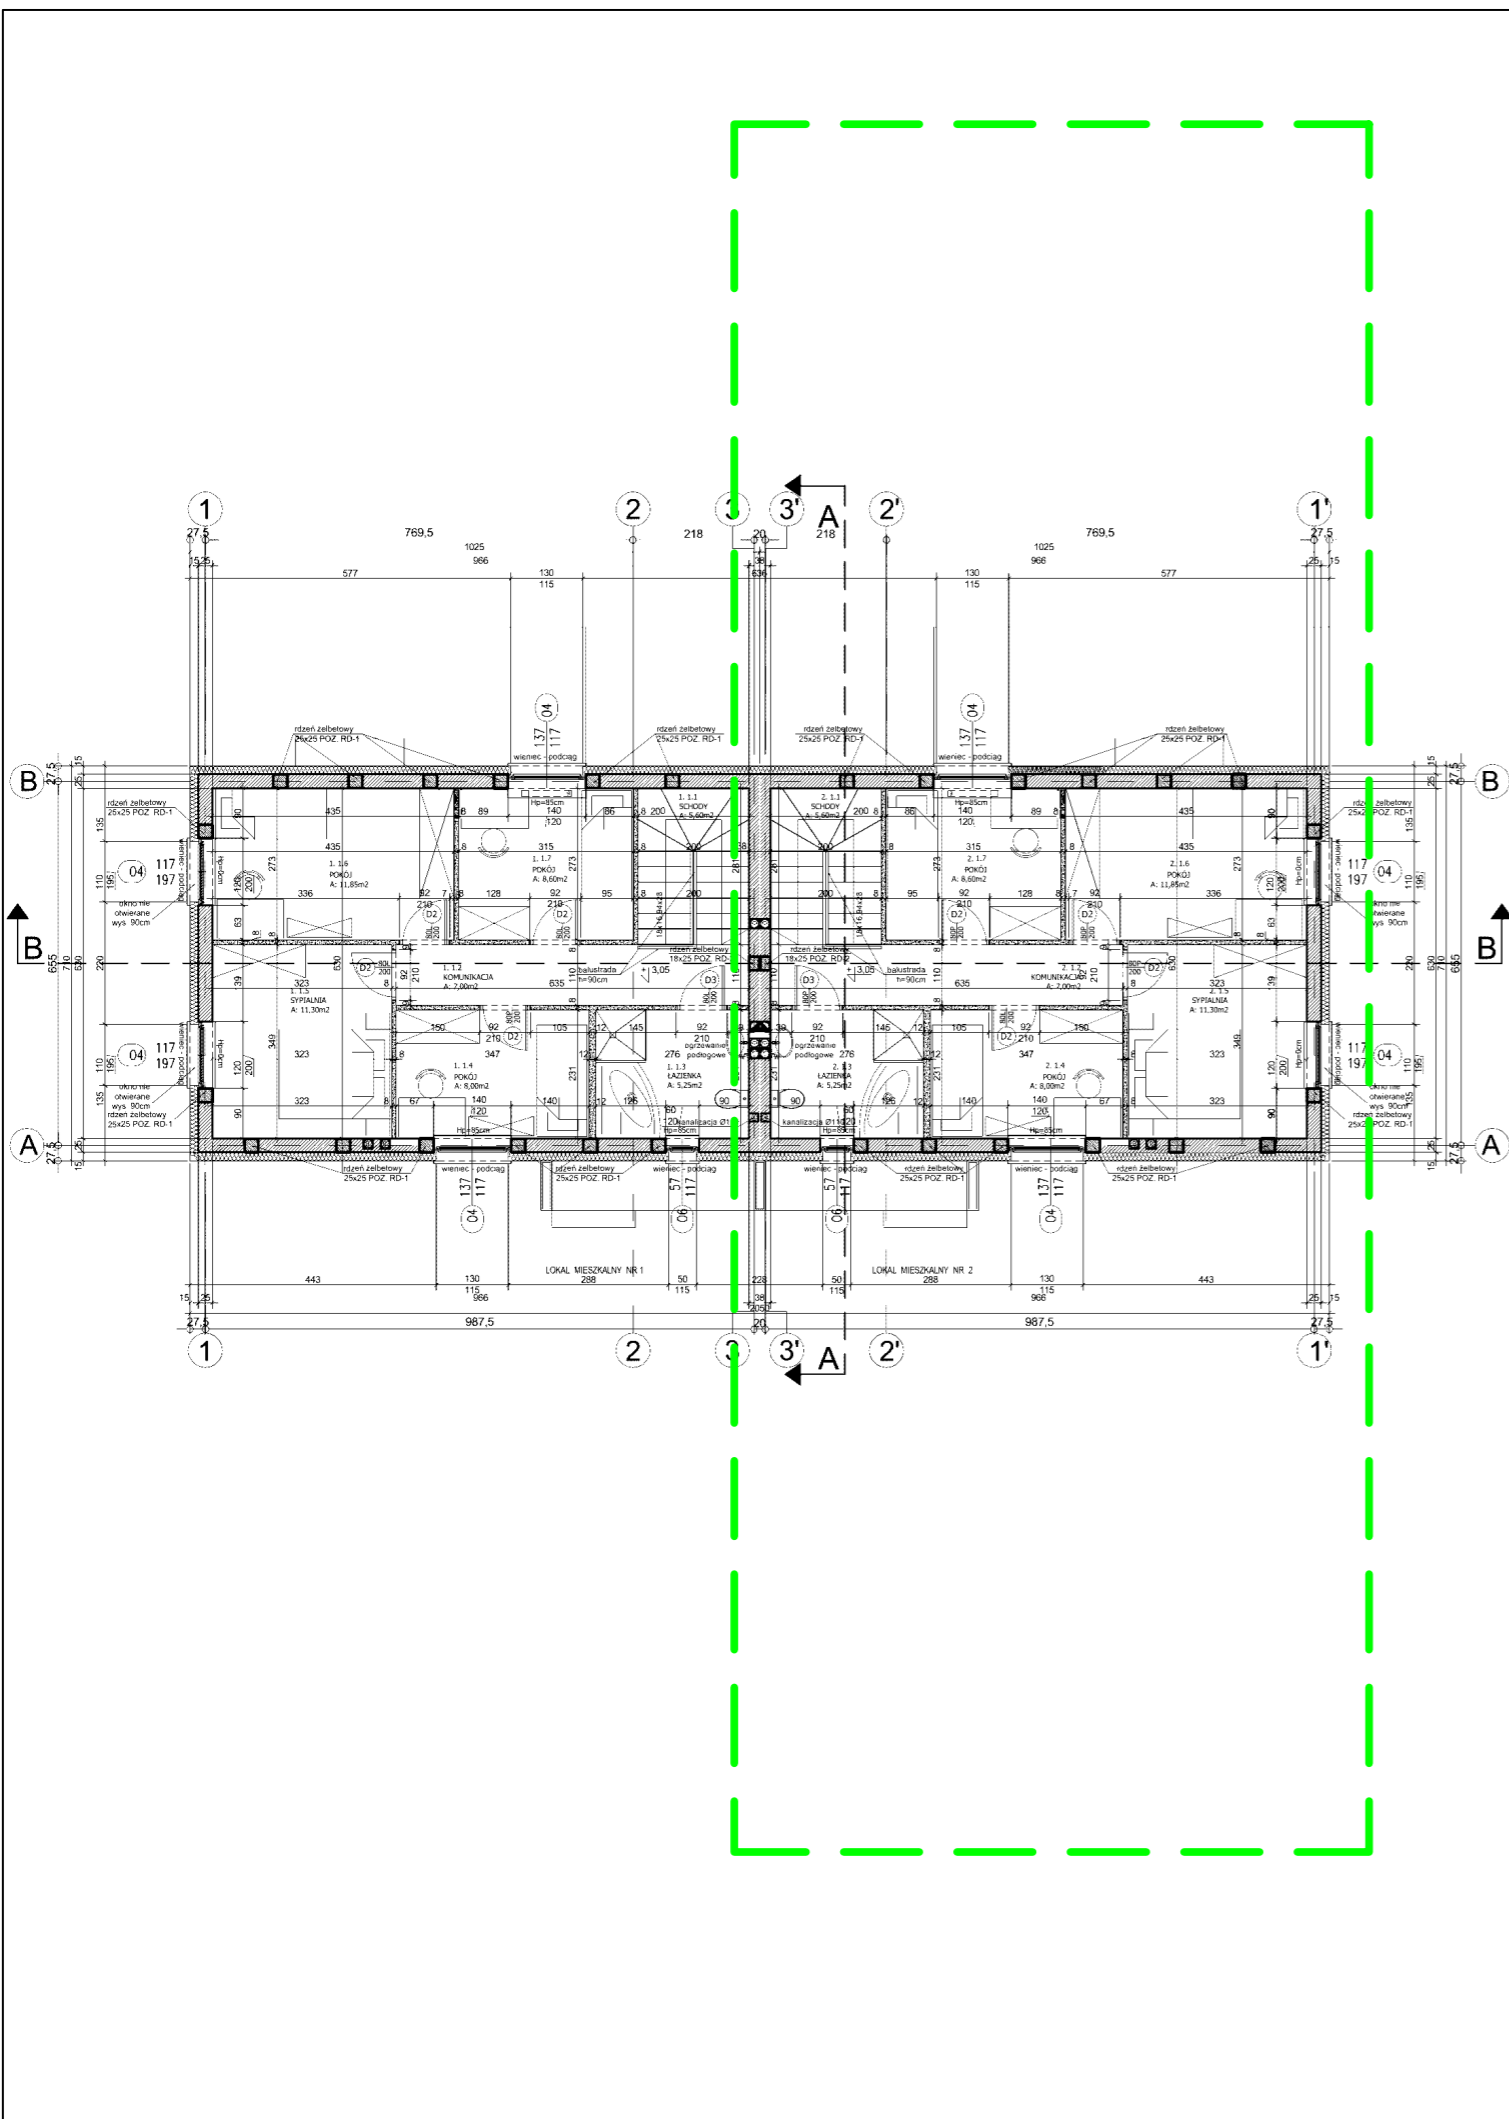

**INWENTARYZACJA POWIERZCHNI UŻYTKOWEJ - PODDASZE**  
**Działka nr : 181/7**  
**Adres: Dachowa ul. Sportowa 14**

PODDASZE - zestawienie powierzchni		
<b>LOKAL MIESZKALNY NR 1</b>		
Nr	Nazwa pomieszczenia	Powierzchnia użytkowa
1.1.2	KOMUNIKACJA	7.00 m <sup>2</sup>
1.1.3	ŁAZIENKA	5.25 m <sup>2</sup>
1.1.4	POKÓJ	8.00 m <sup>2</sup>
1.1.5	SYPIALNIA	11.30 m <sup>2</sup>
1.1.6	POKÓJ	11.85 m <sup>2</sup>
1.1.7	POKÓJ	8.60 m <sup>2</sup>
<b>RAZEM</b>		<b>52.00 m<sup>2</sup></b>
<b>POWIERZCHNIA POMOCNICZA</b>		
Nr	Nazwa pomieszczenia	Powierzchnia
1.1.1	SCHODY	5.60 m <sup>2</sup>
<b>LOKAL MIESZKALNY NR 2</b>		
Nr	Nazwa pomieszczenia	Powierzchnia
2.1.2	KOMUNIKACJA	7.00 m <sup>2</sup>
2.1.3	ŁAZIENKA	5.25 m <sup>2</sup>
2.1.4	POKÓJ	8.00 m <sup>2</sup>
2.1.5	SYPIALNIA	11.30 m <sup>2</sup>
2.1.6	POKÓJ	11.85 m <sup>2</sup>
2.1.7	POKÓJ	8.60 m <sup>2</sup>
<b>RAZEM</b>		<b>52.00 m<sup>2</sup></b>
<b>POWIERZCHNIA POMOCNICZA</b>		
Nr	Nazwa pomieszczenia	Powierzchnia
2.1.1	SCHODY	5.60 m <sup>2</sup>

DATA SPORZĄDZENIA : 17.09.2025r.